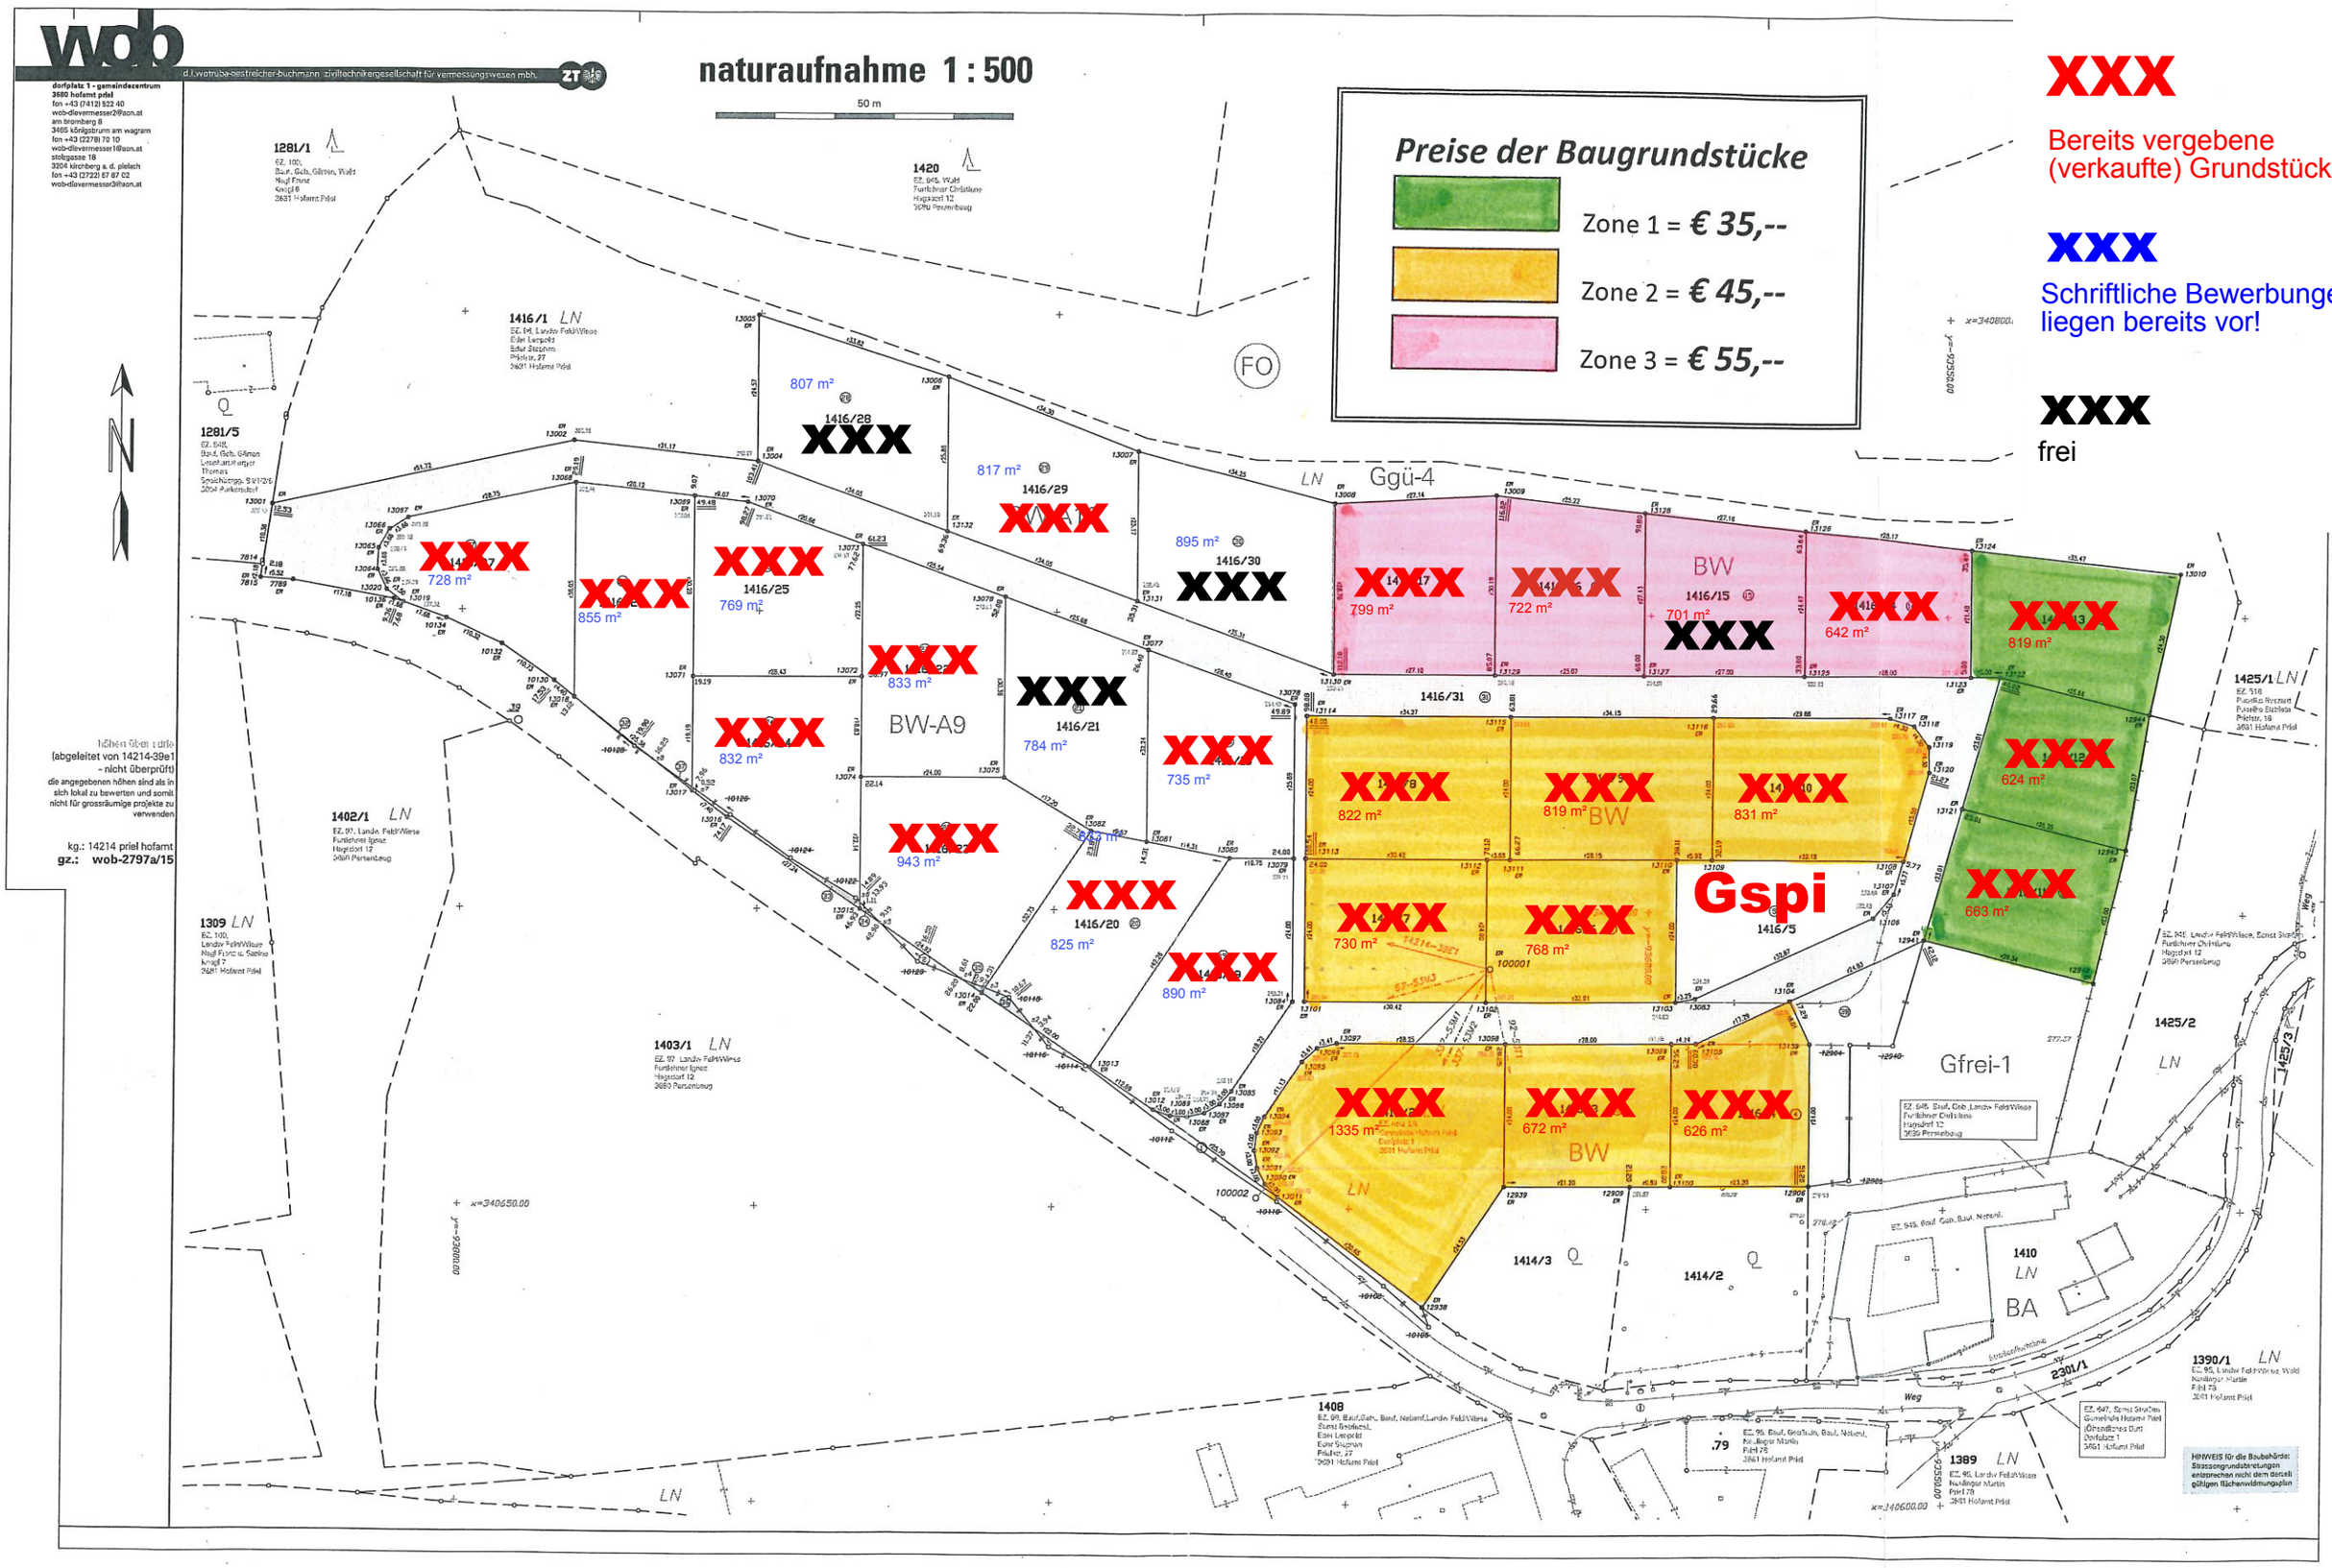
wob
d.i.wotruba-oestreicher-buchmann ziviltechnikergesellschaft für vermessungswesen mbh.
naturaufnahme 1 : 500
50 m
dorfplatz 1 - gemeindezentrum
3680 hofamt priel
fon +43 (7412) 522 40
wob-dlevermesser2@aon.at
am bromberg 6
3465 königsbrunn am wagram
fon +43 (2279) 72 10
wob-dlevermesser1@aon.at
stolzgasse 18
3204 kirchberg a. d. pielach
fon +43 (3722) 67 87 02
wob-dlevermesser3@aon.at
höhen über adria
(abgeleitet von 14214-39e1
- nicht überprüft)
die angegebenen höhen sind als in sich lokal zu bewerten und somit nicht für grossräumige projekte zu verwenden
kg.: 14214 priel hofamt
gz.: wob-2797a/15
Preise der Baugrundstücke
Zone 1 = € 35,--
Zone 2 = € 45,--
Zone 3 = € 55,--
XXX
Bereits vergebene (verkaufte) Grundstücke!
XXX
Schriftliche Bewerbungen liegen bereits vor!
XXX
frei
1281/1
1281/5
1416/1 LN
1420
1416/28
807 m²
1416/29
817 m²
1416/30
895 m²
1416/25
769 m²
728 m²
855 m²
833 m²
BW-A9
1416/21
784 m²
832 m²
943 m²
1416/20
825 m²
890 m²
735 m²
Ggü-4
799 m²
722 m²
701 m²
BW
1416/15
642 m²
819 m²
1416/31
822 m²
819 m² BW
831 m²
624 m²
663 m²
Gspi
1416/5
730 m²
768 m²
100001
1335 m²
672 m² BW
626 m²
100002
Gfrei-1
1425/1 LN
1425/2
1425/3
1402/1 LN
1309 LN
1403/1 LN
1408
1414/3
1414/2
1410 LN BA
2301/1
1390/1 LN
1389 LN
.79
Weg
HINWEIS für die Baubehörde:
Bilassungsgrundabtretungen entsprechen nicht dem derzeit gültigen flächenwidmungsplan